

630000

630200

630400

630600

619600

619600

619400


619400

619200

630000

630200

630400

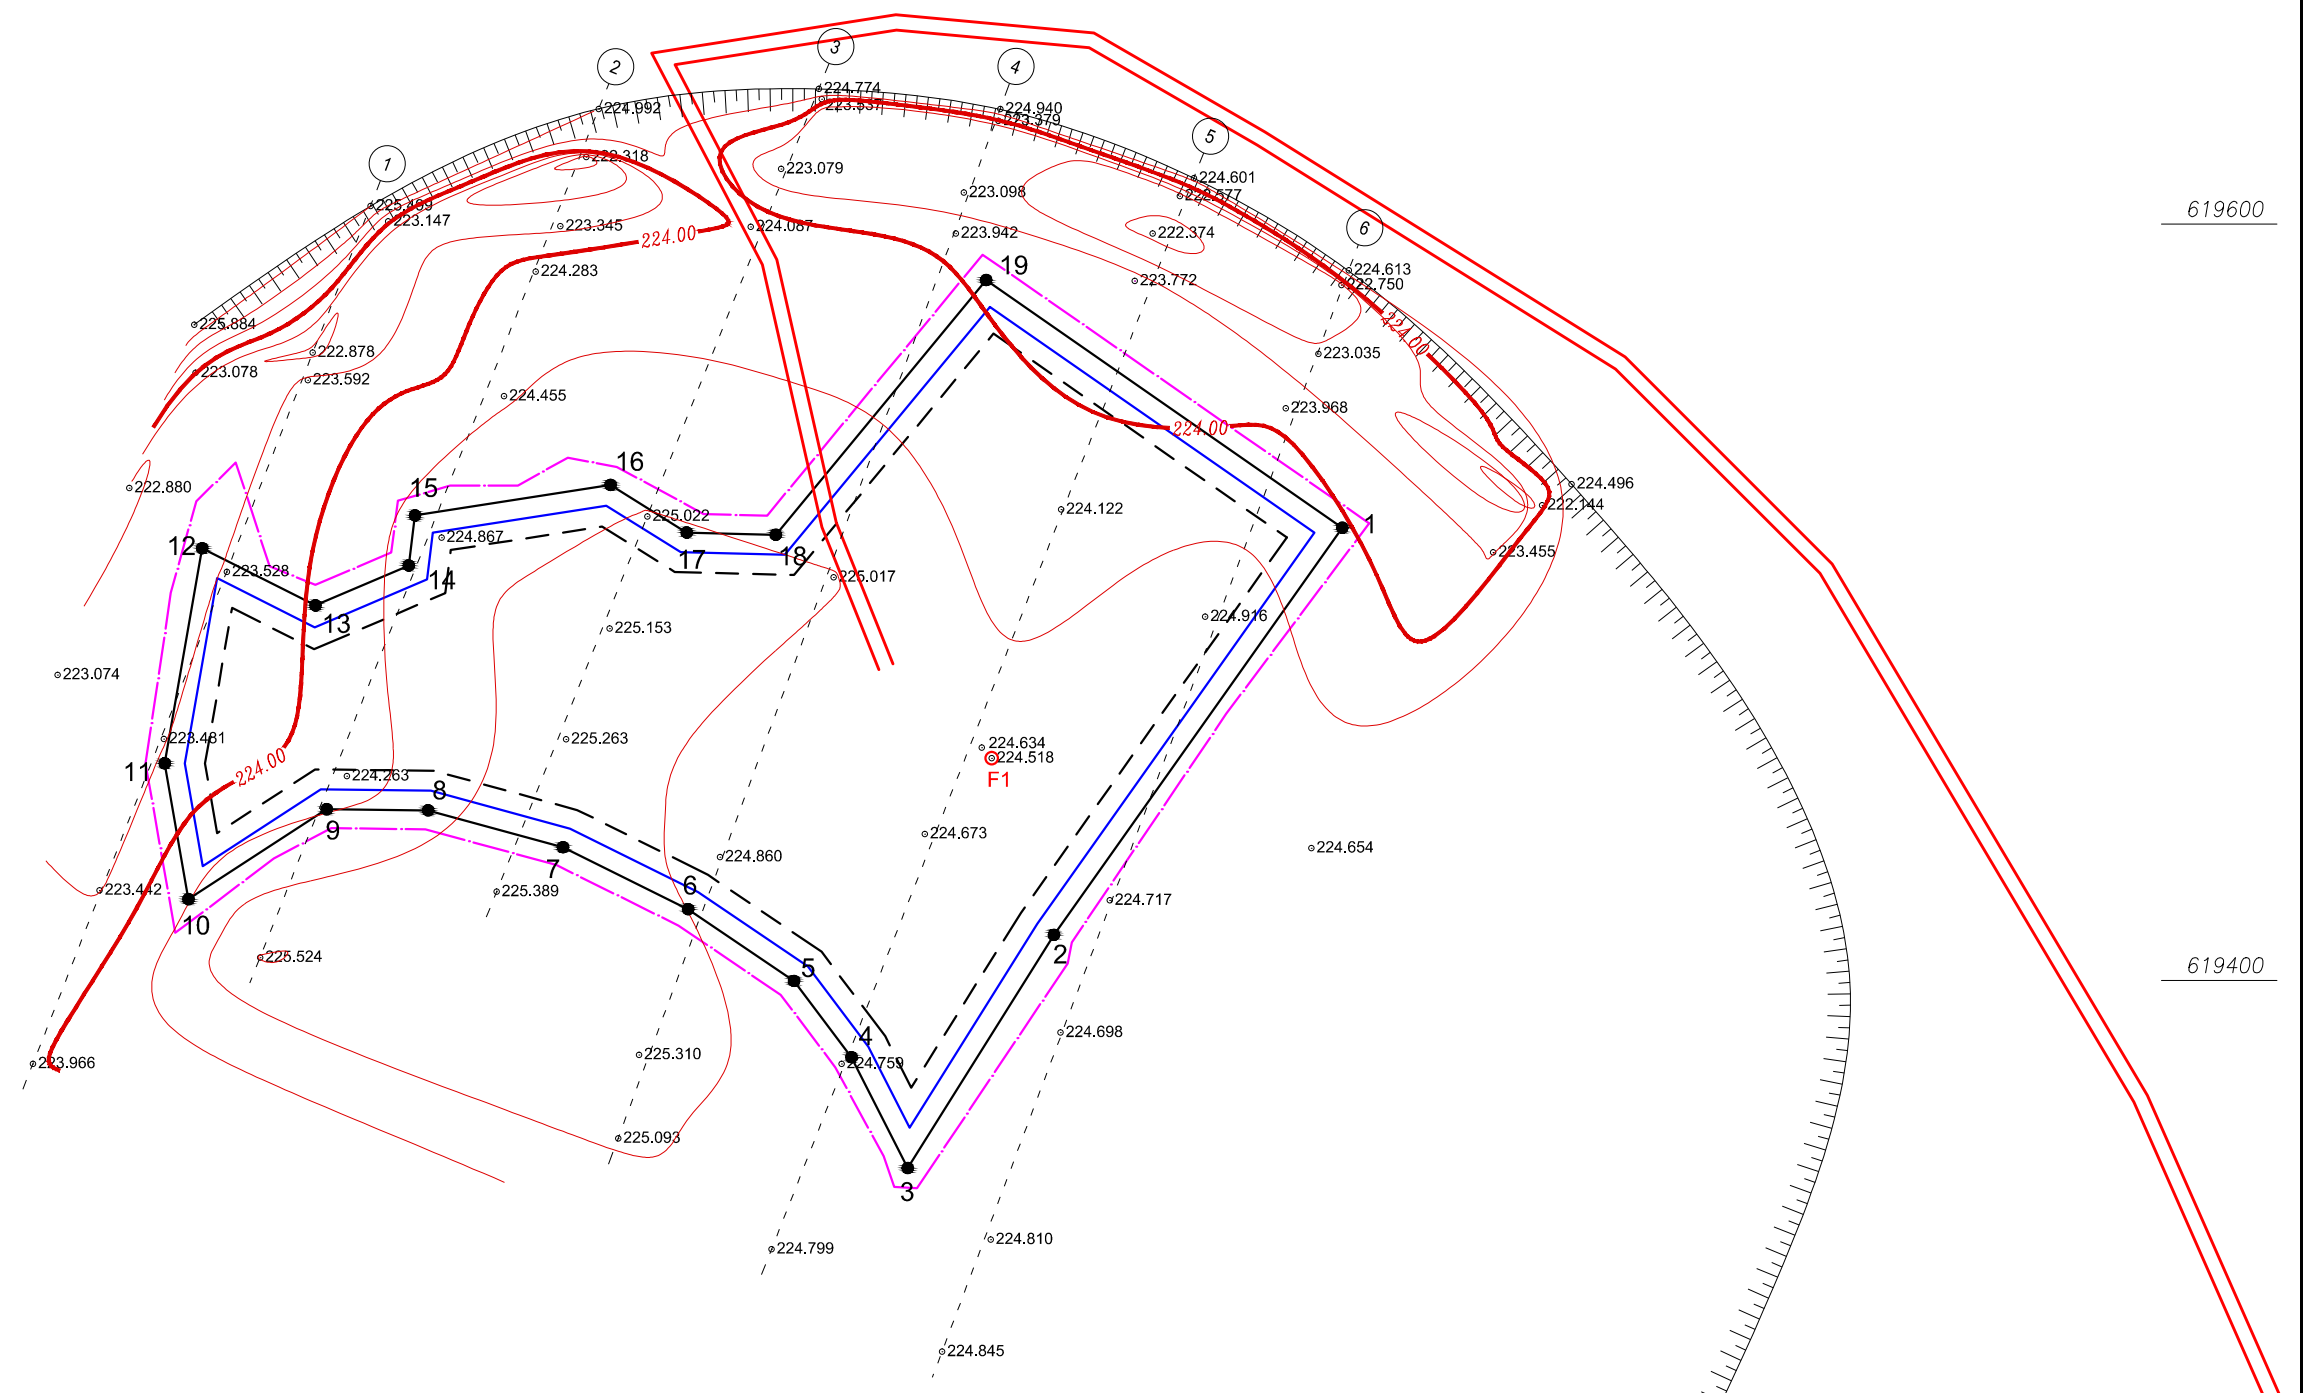

**LEGENDĂ:**

	DRUM DE ACCES
	LIMITĂ PROPRIETATE

Proiectant 		Beneficiar <b>S.C. CRISTINEL CUARȚ S.R.L.</b> Loc. Botești, jud. Neamț		Proiect Nr. 489/2018
Măsurat ING. Miron S.		Proiect DOC. PT. OBȚ. AVIZULUI DE GOSPODĂRIRE A APELOR AMENAJARE IAZ PISCICOL ȘI LOC DE AGREMENT în extravilanul comunei Botești, județul Neamț		Faza Aviz
Desenat ING. Vișan M.		Planșa <b>PLAN DE SITUAȚIE</b>		Data Noiembrie 2018
Șef proiect ING. Vișan M.				Scara 1 : 2.000
				Planșa Nr. 2