


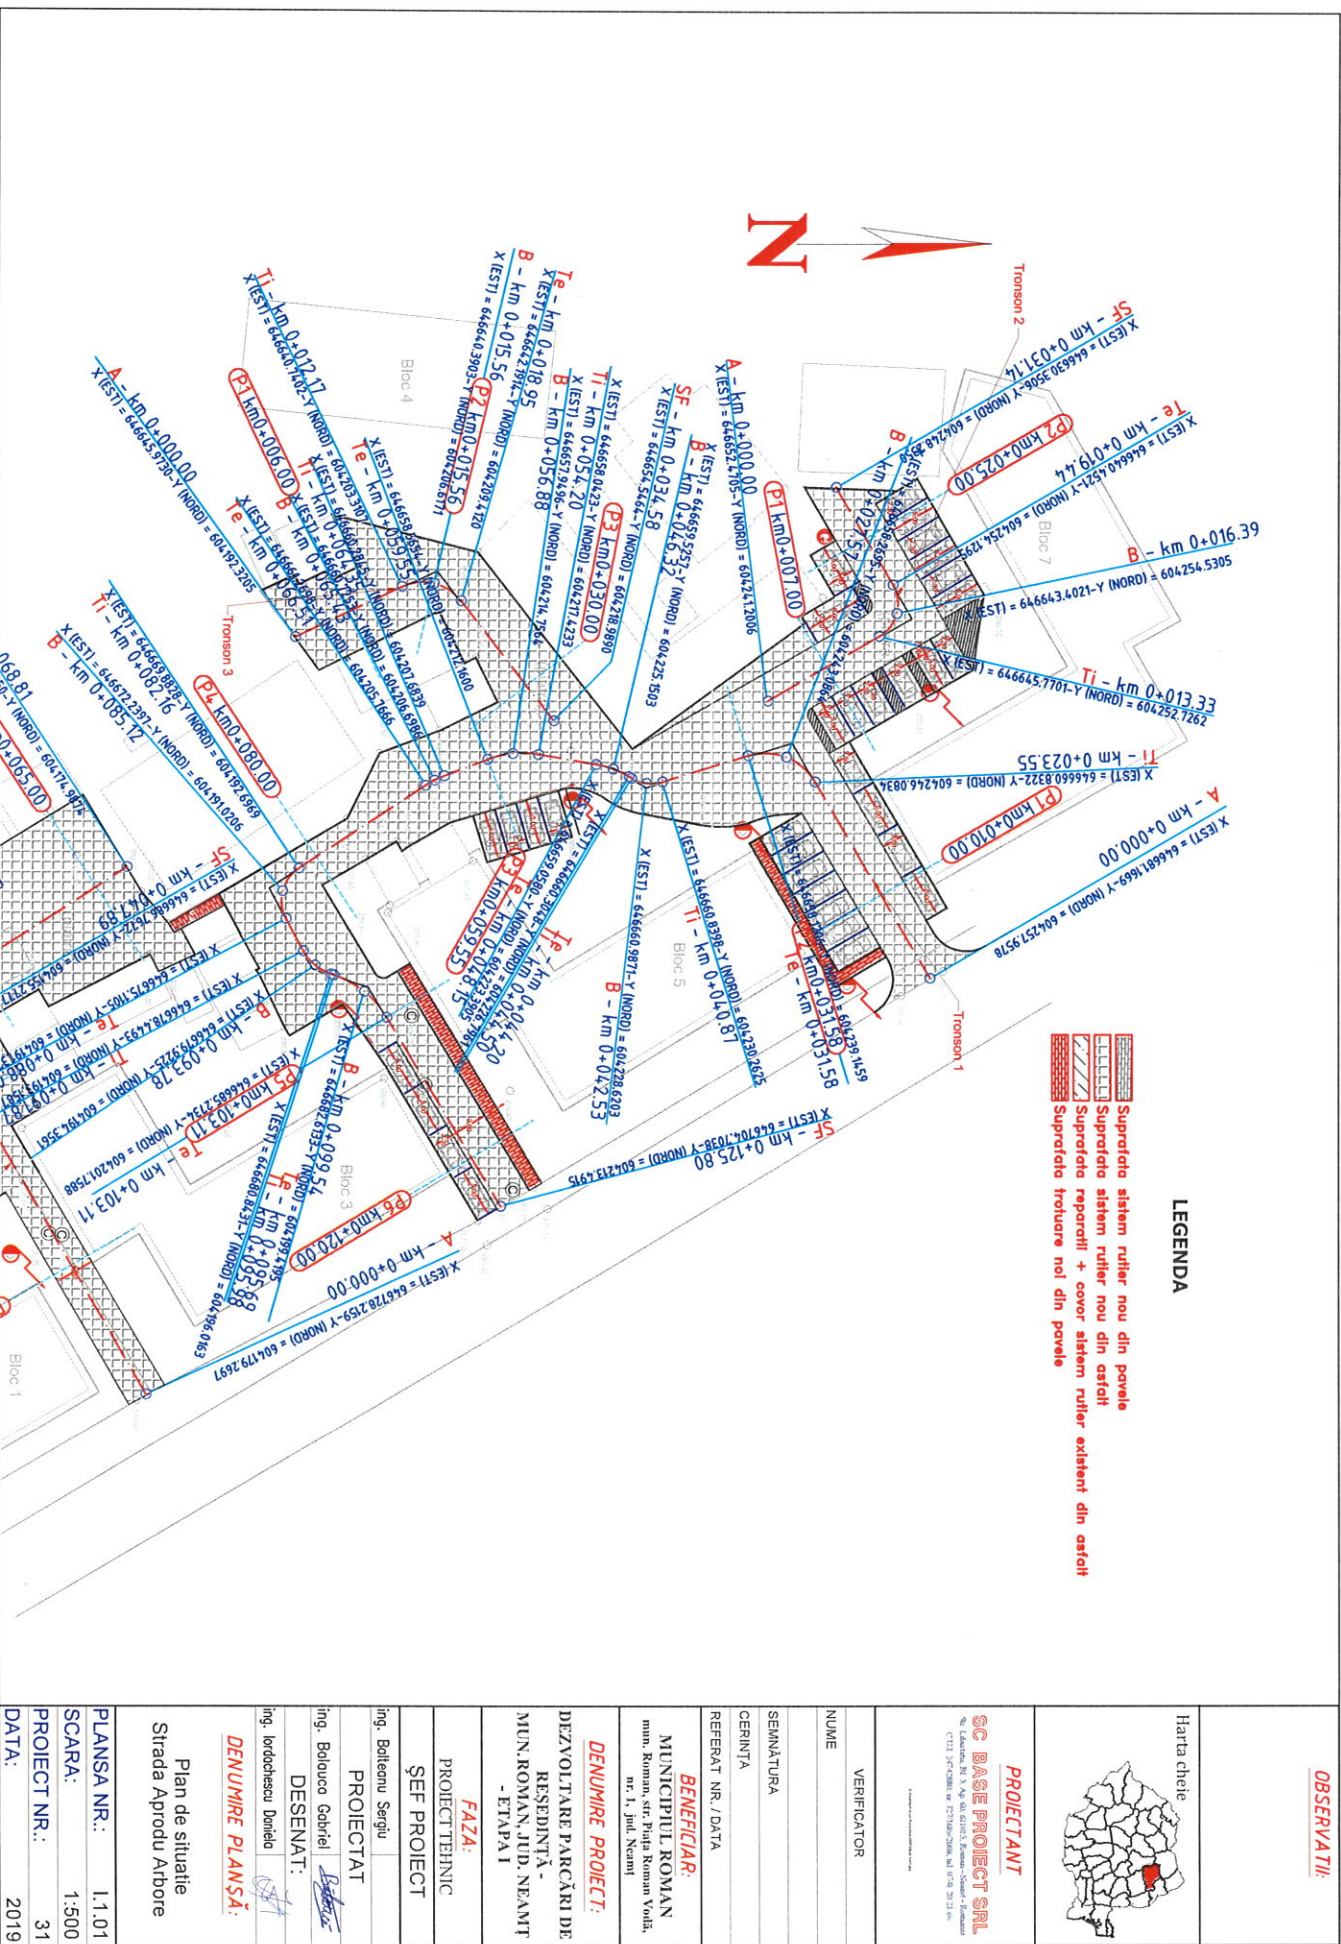

OBSERVAȚII:

Harta cheie



PROIECTANT

SC BASE PROIECT SRL

Sr. Lămură, Bd. 1, ap. 60, 10115, București - Sector 10
CUI: 3874280, IN: 277086793, NR. 07/01.2014.06

Proiectant autorizat în conformitate cu Legea nr. 100/2016

VERIFICATOR

NUME

SEMĂNTURĂ

CERINȚĂ

REFERAT NR. / DATA

BENEFICIAR:

MUNICIPIUL ROMÂN
mun. Roman, str. Paria Roman Yoldi,
nr. 1, jud. Neamț

DENUMIRE PROIECT:

DEZVOLTARE PARCĂRI DE
REȘIDINȚĂ -
MUN. ROMÂN, JUD. NEAMȚ
- ETAPA I

FAZA:

PROIECT TEHNIC

ȘEF PROIECT

Ing. Boileanu Sergiu

PROIECTAT

Ing. Boloanca Gabriel

DESENAT:

Ing. Iordacheșcu Daniela

DENUMIRE PLANȘĂ:

Plan de situație
Strada Aprodu Arbore

PLANȘA NR.: I.1.02


SCARA: 1:500



PROIECT NR.: 31

DATA: 2019

LEGENDA

- Suprafața sistem rutier nou din povere
- Suprafața sistem rutier nou din asfalt
- Suprafața reparată și covor sistem rutier existent din asfalt
- Suprafața trotoare noi din povere

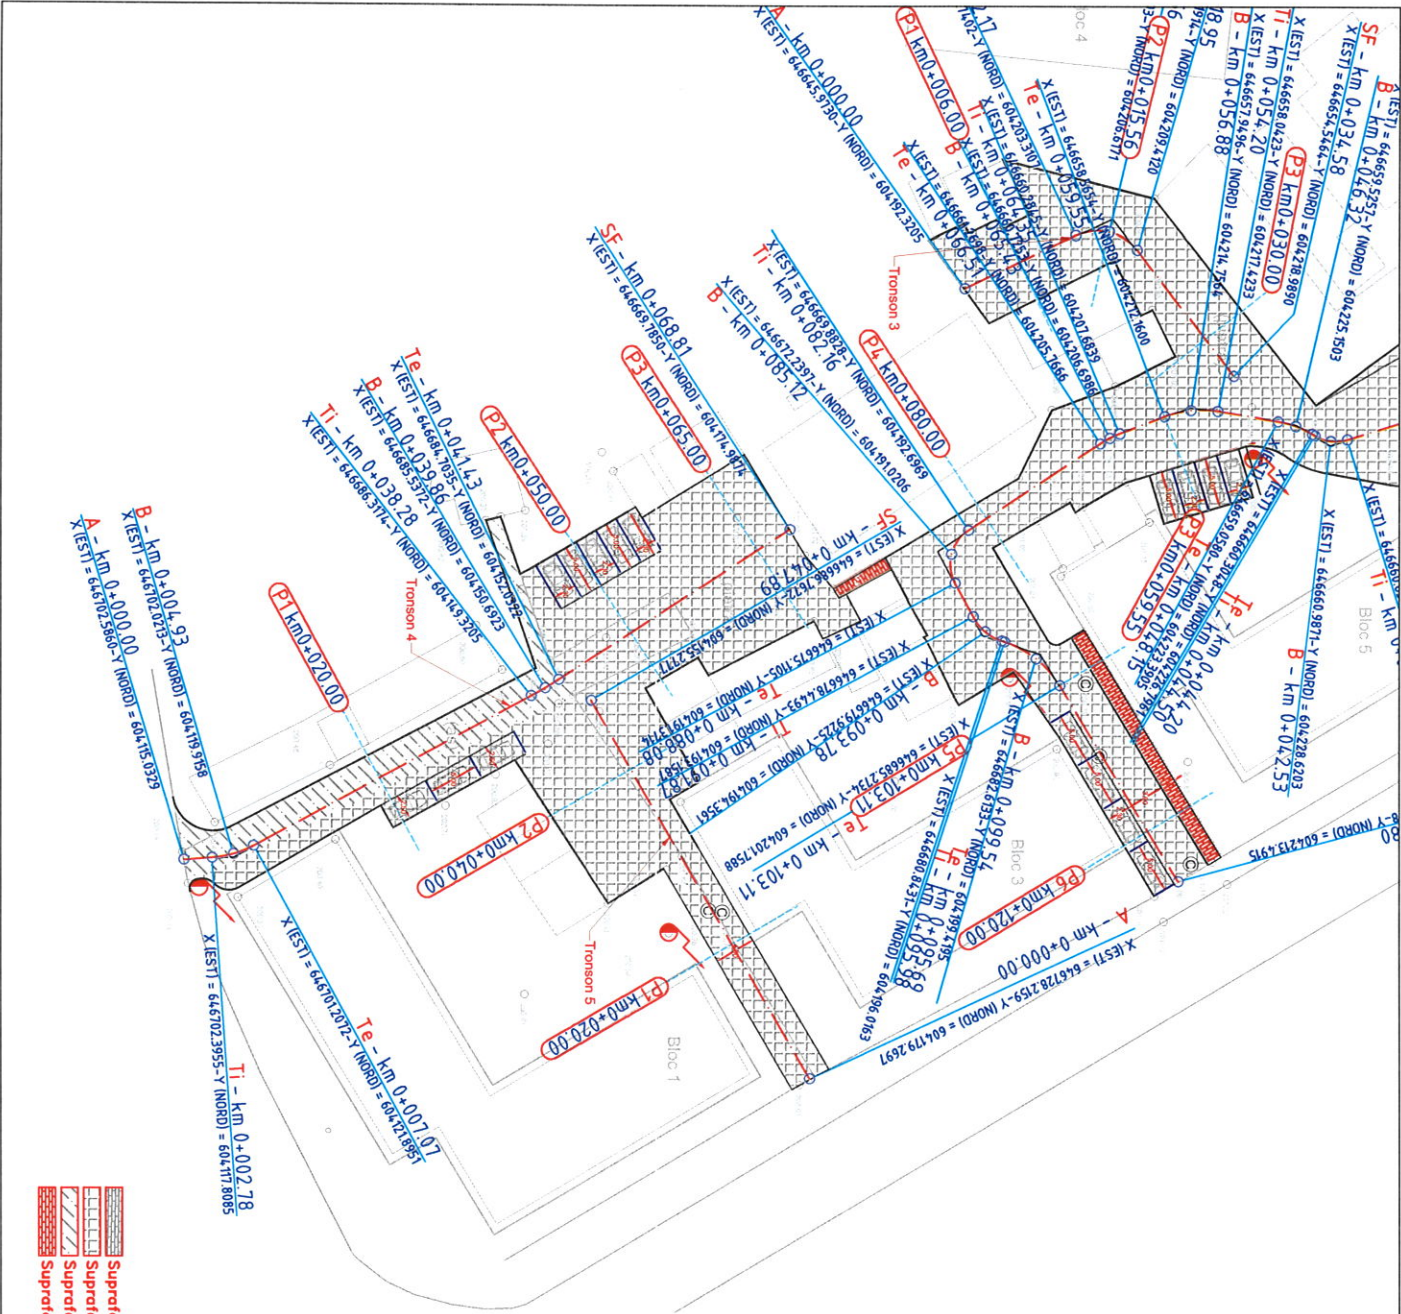

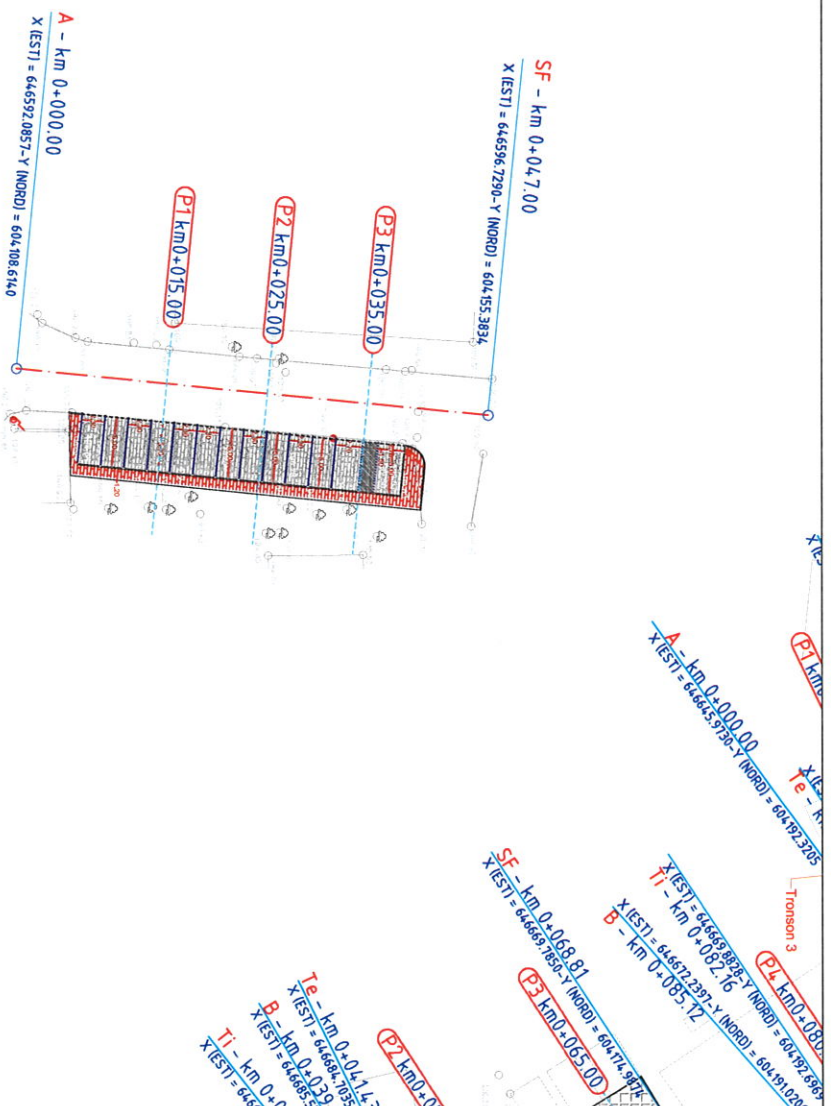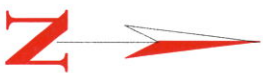

- Suprafata sistem rutier nou din pavele
- Suprafata sistem rutier nou din asfalt
- Suprafata reparatii + covor sistem rutier existent din asfalt
- Suprafata trotuare noi din pavele

OBSERVAȚII:



PROIECTANT

SC BASE PROIECT SRL

Str. Libertății, Nr. 1, P.O. Box 201015, București - România

CIF: 24723406, Nr. 277/2006/Serv. Reg. 0241/2016

Verificat de: [Signature]

VERIFICATOR

NUME

SEMNĂTURA

CERINȚA

REFERAT NR. / DATA

BENEFICIAR:

MUNICIPIUL ROMÂN
mun. Roman, str. Piața Roman Vodă,
nr. 1, jud. Neamț

DENUMIRE PROIECT:

DEZVOLTARE PARCĂRI DE
REȘIDINȚĂ -
MUN. ROMÂN, JUD. NEAMȚ
- ETAPA I

FAZA:

PROIECT TEHNIC

ȘEF PROIECT

PROIECTAT

Ing. Boluca Gabriel

DESENAT:

Ing. Iordăchescu Daniela

DENUMIRE PLANȘĂ:

Plan de situație
Strada Bradului

PLANȘA NR.: II

SCARA: 1:500

PROIECT NR.: 31

DATA: 2019

OBSERVATION:

Harta cheie

PROIECTANT

SC BASE PROIECT SRL
Str. Libertății, Pld 1, Ap. 402, 10115, București - Victoriei - București
C.U.I.: 24742868, Nr. INTR-REG: NR. 624 / 2014, 20.10.06

© 2014 Proiectant SRL. Toate drepturile rezervate.

VERIFICATOR
NUME

SEMNĂȚURA

REFERAT NR. / DATA

MUNICIPIUL ROMAN
mun. Roman, str. Piața Roman Vodă,
nr. 1, jud. Neamț

DEZVOLTARE PARCĂRI DE
REȘEDINȚĂ -
MUN.ROMAN, JUD. NEAMȚ
- ETAPA I

PROJECT TECHNIC
ŞEF PROIECT

ing. Boileanu Sergiu	
PROIECTAT	

ing. Balduino Gabriel	
DESENAT:	

ing. Iordachescu Daniela	
--------------------------	---

Plan de situatie

Strada Panaite Donici

PLANSÄ NR.: III

SCARA: 1:500

PROJECT NR.: 31

DATA:	2019
-------	------

OBSERVAȚII:

Harta cheie



PROIECTANT

SC BASE PROIECT SRL

Sos. Laborator, Nr. 1, Et. 02-03/015, București - Titanii - Romania,
CUI: 24762800, Nr. 227/1998/2000 del. 02/01/2014/66

VERIFICATOR

NUME

SEMNAȚURA

CERINȚA

REFERAT NR. / DATA

BENEFICIAR:

MUNICIPIUL ROMAN
mun. Roman, str. Piața Roman Vodă,
nr. 1, jud. Neamț

DENUMIRE PROIECT:

DEZVOLTARE PARCĂRI DE
REȘEDINȚĂ -
MUN. ROMAN, JUD. NEAMȚ
- ETAPA I

FAZA:

PROIECT TEHNIC

ȘEF PROIECT

Ing. Boileanu Sergiu

PROIECTAT

Ing. Bolocan Gabriel

DESENAT:

Ing. Iordăchescu Daniela

DENUMIRE PLANȘĂ:

Plan de situație
Zona Judecătorie
Strada D. Ghenea

PLANȘA NR.: IV


SCARA: 1:500

PROIECT NR.: 31

DATA: 2019

LEGENDA

- Suprafața sistem rutier nou din pazele
- Suprafața sistem rutier nou din asfalt
- Suprafața reparabilă + covor sistem rutier existent din asfalt
- Suprafața trotuare noi din pazele
- Suprafața sistem rutier nou din pazele ecologice

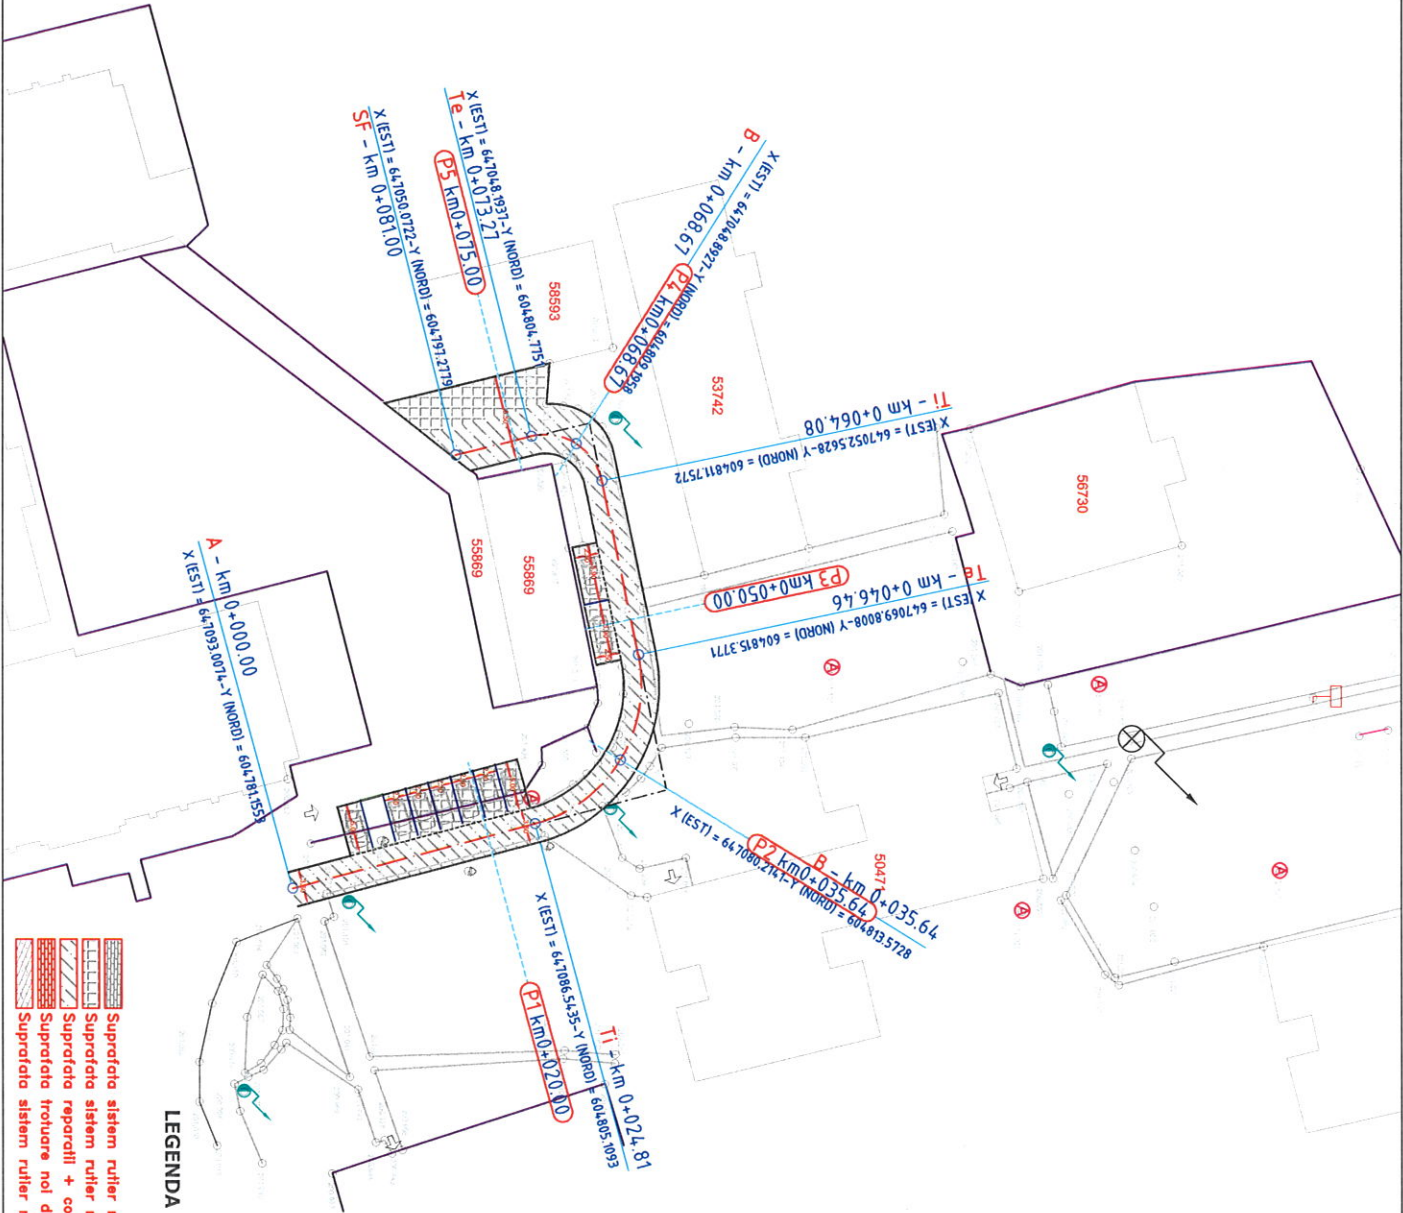



PRO

PROJECTANT

Str. Liberman, Pl. 1, Ap. 60, 971115, Buenos Aires - Buenos Aires, C.U.T. 2474280, on 7271600, 7401 and 0741 20 71 66

CU1 24742840, n 72716847 (c. lat. 0741 2) 21 66


VERIFICATOR

NUME

SEMNĂTURA

CERINȚA

REFERAT NR. / DATA

BENEFICIAR.

MUNICIPIUL ROMAN
mun. Roman, str. Piața Roman Vodă,

nr. 1, jud. Neamț

DENUMIRE PROJECT:

DEZVOLTARE PARCĂRI DE
REȘEDINȚĂ -
MUN.ROMAN, JUD. NEAMȚ
- ETAPA I

FAZA:

PROJECT TECHNIC

SELF PROJECT

ing. Balteanu Sergiu

PROIECTAT

ing. Balauca Gabriel

DESENAT:

ing. Iordachescu Daniela

DEFINIȚIILE PIANSĂ

DENUMIRE PLANȘA.

Plan de situatie


Strada Calistrat Hogas

PLANSÄ NR.: 02.05

SCARA: 1:500

PROJECT NR.: 31

DATA: 2019

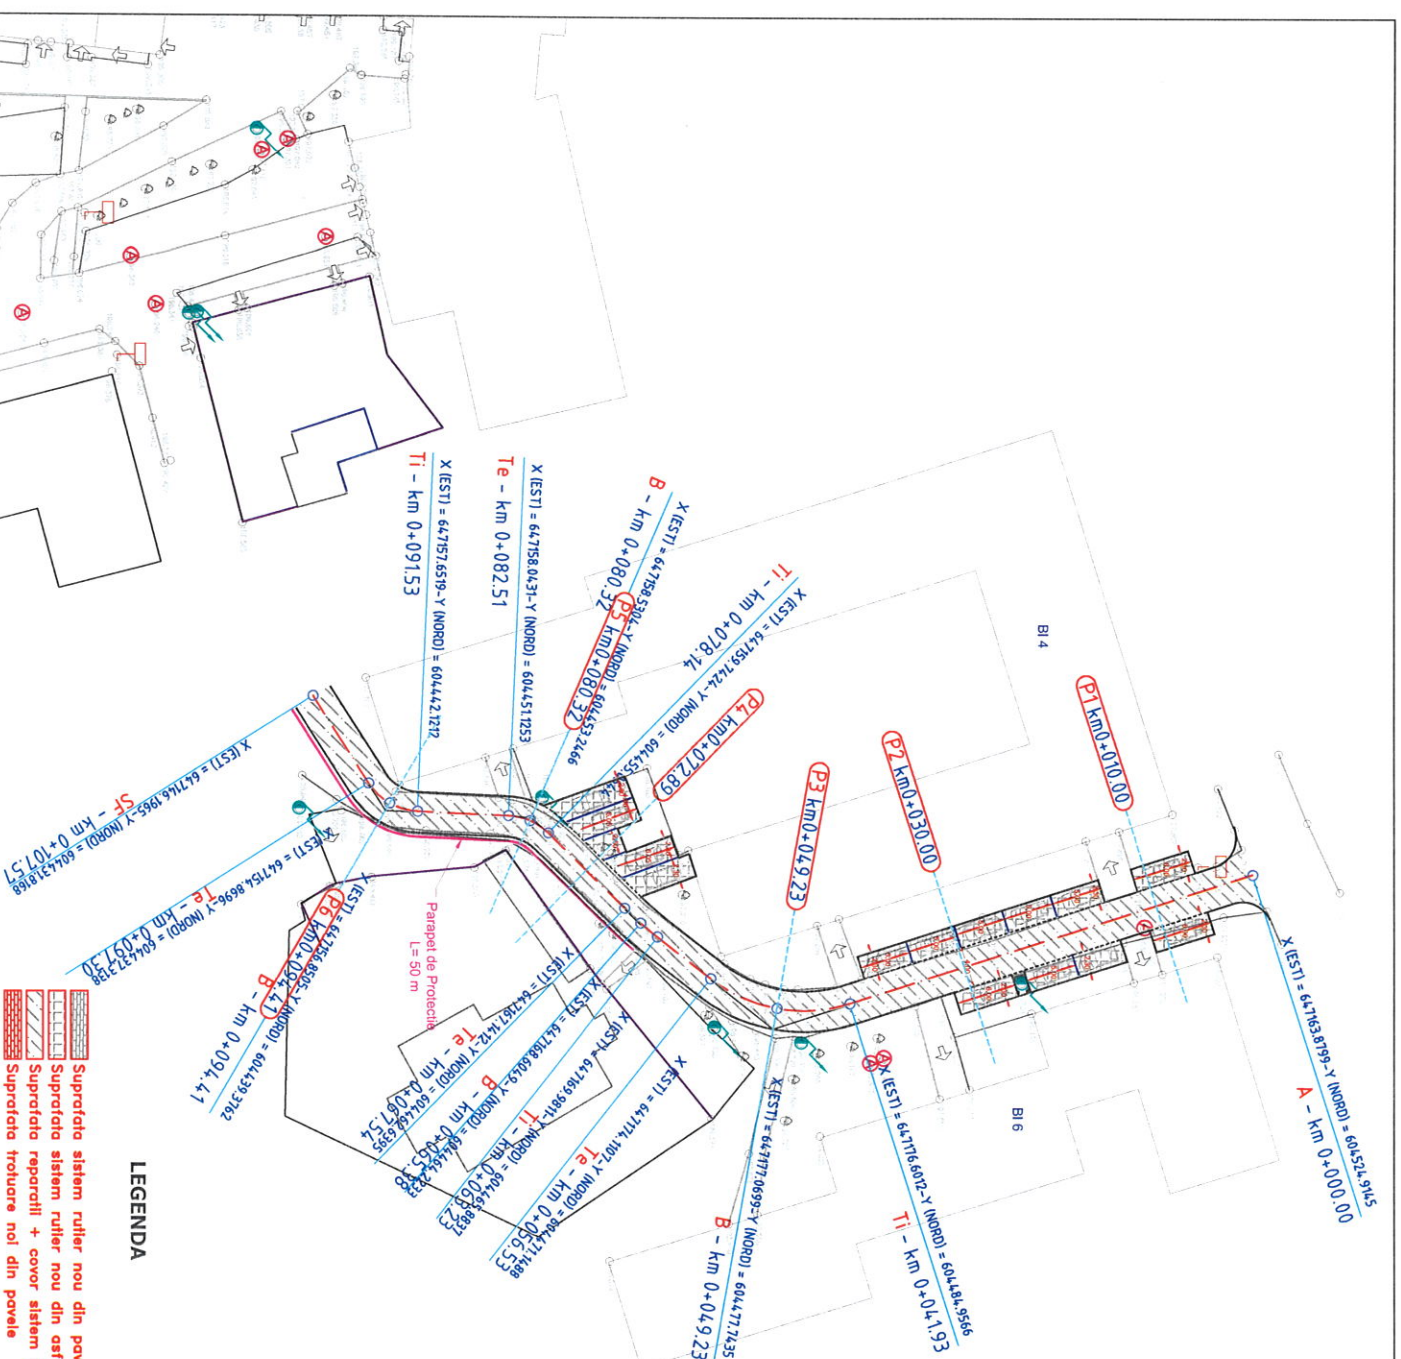

LEGENDA

OBSERVAȚII:	
Harta cheie	
	
PROIECTANT	
SC BASE PROJECT SRL Str. Libertății, Nr. 1, Et. 4, Cl. 40101, București, Sector 4, România Cămin 1, 2474200, Nr. 2731486745, Tel. 0754 20 21 96	
NUME	VERIFICATOR
SEMNĂTURA	
CERINȚA	
REFERAT NR./DATA	

SC BASE PROJECT SRL
Str. Libertà, Pl. 1, Ap. 60 10115, Roma - Tel. 06-478111
011-2474360 fax 06-4781165 Telex 31741 20-21 06


NUME

NUME

CERINȚA

BENEFICIAR:

DENUMIRE PROJECT:

FAZA:

ing. Boileanu Sergiu

ing. Bolauco Gabriel

ing. Iordachescu Daniela

Source: *Author's calculations*.

--	--

SCARA: 1:500

DATA: 2019

OBSERVAȚII:

LEGENDA

- Suprafața sistem rutier nou din povere
- Suprafața sistem rutier nou din asfalt
- Suprafața reparații + covor sistem rutier existent din asfalt
- Suprafața trotoare noi din povere



PROIECTANT

SC BASE PROJECT SRL

Str. Libertății, Nr. 1, 604500, Iordaniș, Județul Vâlcea

Proiectant: SC BASE PROJECT SRL

VERIFICATOR

NUME

SEMNĂȚURĂ

CERINȚĂ

REFERAT NR. / DATA

BENEFICIAR:

MUNICIPIUL ROMÂN
mun. Roman, str. Piața Roman Yoda,
nr. 1, jud. Neamț

DENUMIRE PROIECT:

DEZVOLTARE PARCĂRI DE
REȘEDINȚĂ -
MUN. ROMÂN, JUD. NEAMȚ
- ETAPA I

FAZA:

PROIECT TEHNIC

ȘEF PROIECT

ing. Boileanu Sergiu

PROIECTAT

ing. Bolocan Gabriel

DESENAT:

ing. Iordăchescu Daniela

DENUMIRE PLANȘĂ:


Plan de situație
Strada Smirodava


PLANȘA NR.: VII.1.01

SCARA: 1:500

PROIECT NR.: 31

DATA: 2019

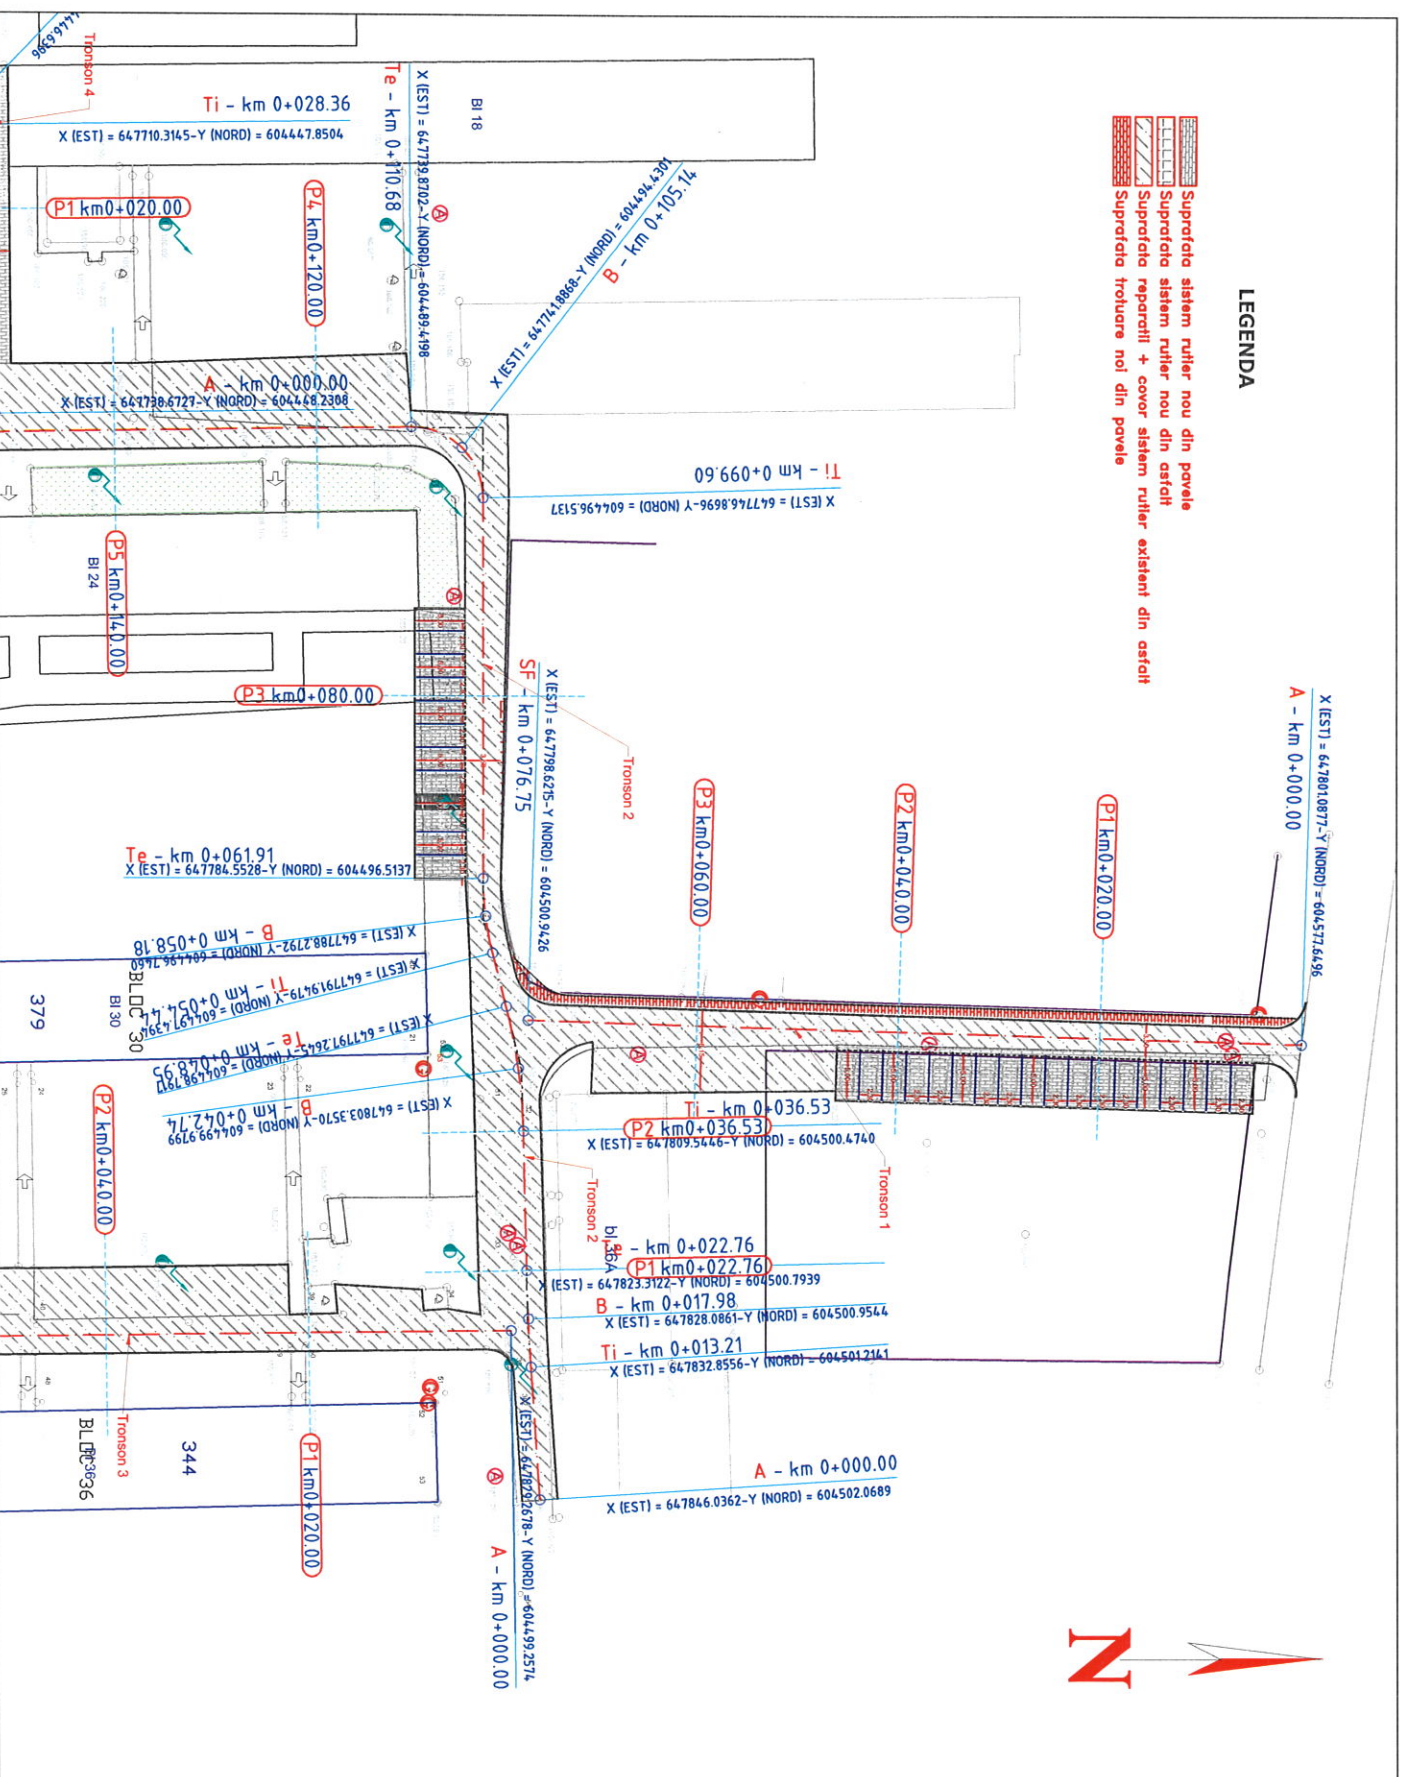

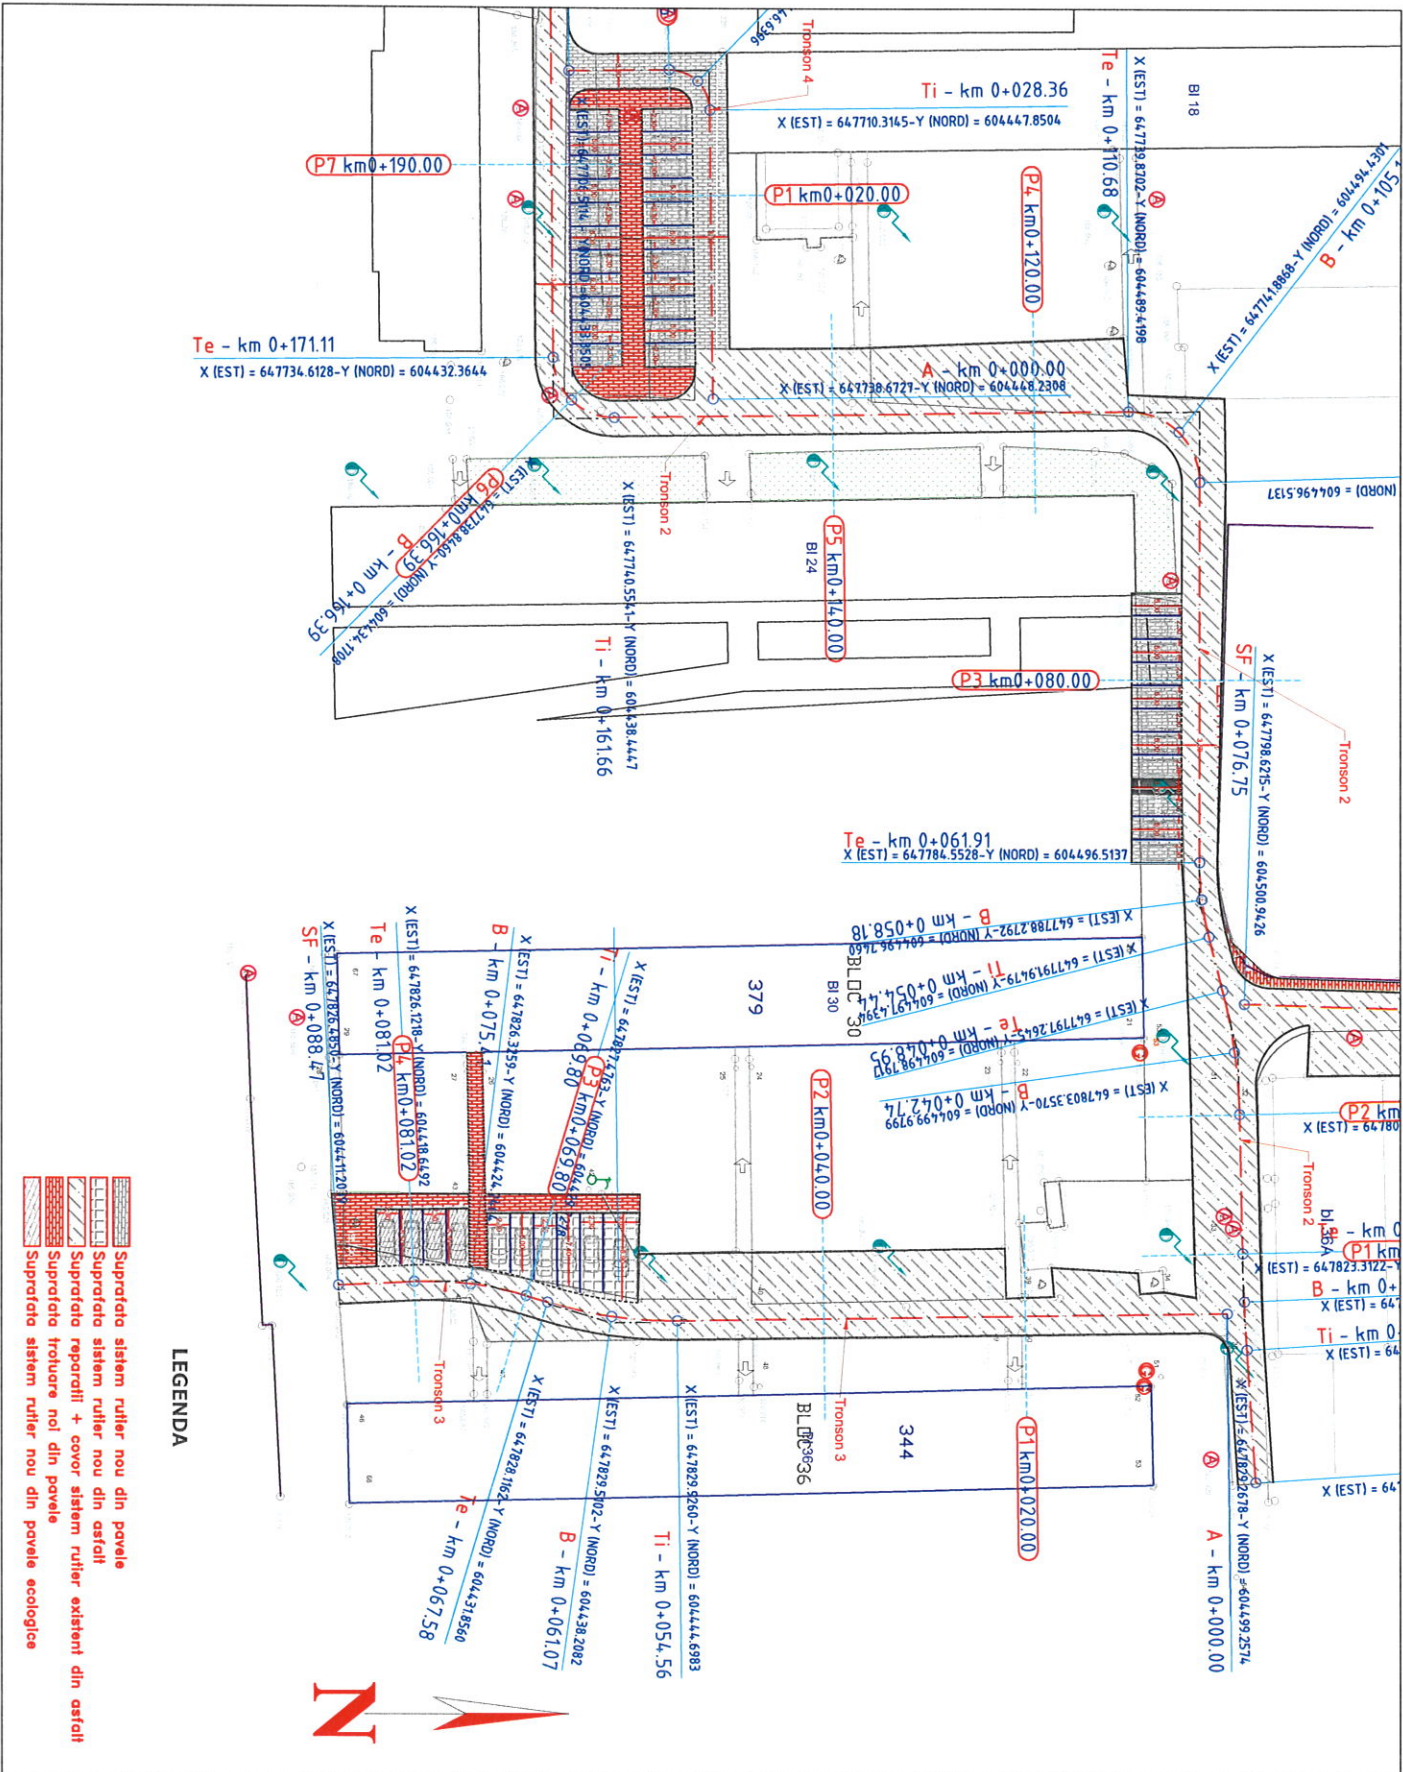


OBSERVAȚII:	
Harta cheie	
PROIECTANT SC BASE PROIECT SRL Str. Libertății, Nr. 1, et. 4, 6010100 Roman - Județul Neamț CUI: 2429290, Nr. 277/06.03.2018	
VERIFICATOR	
NUME	
SEMĂNĂTURĂ	
CERINȚĂ	
REFERAT NR./ DATA	
BENEFICIAR: MUNICIPIUL ROMAN mun. Roman, str. Piața Roman Vodă, nr. 1, jud. Neamț	
DENUMIRE PROIECT: DEZVOLTARE PARCARI DE RESEDINTA - MUN. ROMAN, JUD. NEAMT - ETAPA I	
FAZA: PROIECT TEHNIC	
ŞEF PROIECT	
PROIECTAT	
DESENAT:	
ing. Iordachescu Daniela	
DENUMIRE PLANŞĂ:	
PLANŞA NR.: VII.1.02	
SCARA: 1:500	
PROIECT NR.: 31	
DATA: 2019	



- Suprafata sistem rutier nou din pavele
- Suprafata sistem rutier nou din asfalt
- Suprafata reparatii + covor sistem rutier existent din asfalt
- Suprafata trotuare noi din pavele
- Suprafata sistem rutier nou din pavele ecologice

LEGENDA

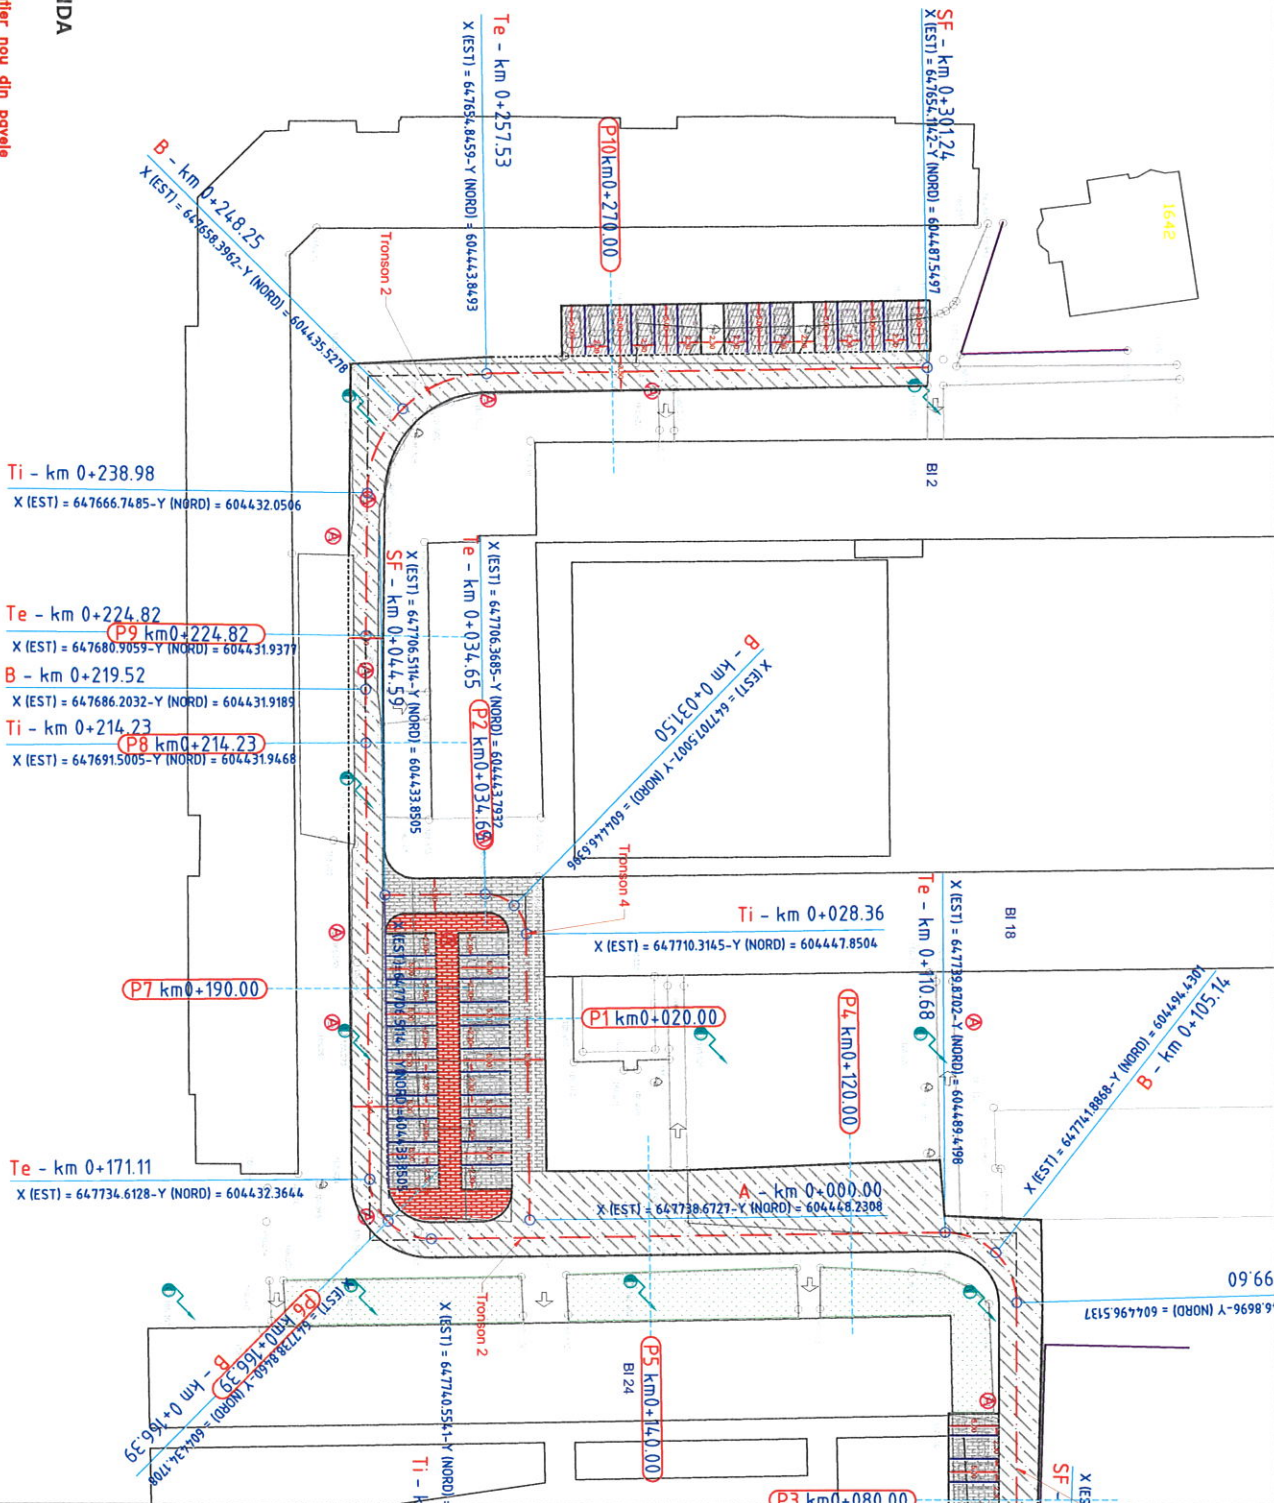

OBSERVATII:



PROIECTANT

SC BASE PROJECT SRL

Str. Libertatii, Bl. 1, ap. 401115, Roman - Tulcea - Romania

CUI: 24242400, IN: 277180924, NR. 01/14.10.2014

VERIFICATOR

NUME

SEMNATURA

CERINTA

REFERAT NR. / DATA

BENEFICIAR:

MUNICIPIUL ROMAN

municipiul Roman, str. Piata Roman Yoda,

nr. 1, jud. Neamt

DENUMIRE PROIECT:

DEZVOLTARE PARCARI DE

RESEDINTA -

MUN. ROMAN, JUD. NEAMT

- ETAPA I

FAZA:

PROIECT TEHNIC

SEF PROIECT

PROIECTAT

ing. Bolocan Gabriel

DESENAT:

ing. Iordachescu Daniela

DENUMIRE PLANSA:

Plan de situatie

Strada Smirodava





PLANSA NR.: VII.1.03

SCARA: 1:500

PROIECT NR.: 31


DATA: 2019

OBSERVATII:

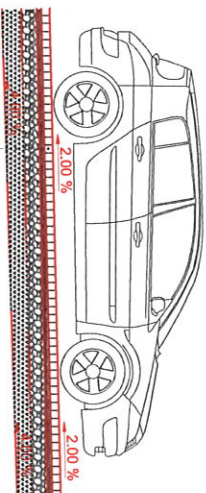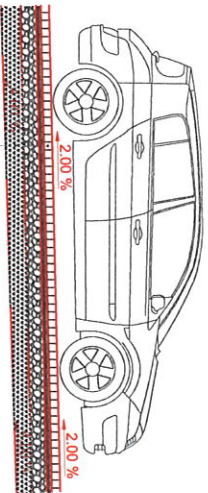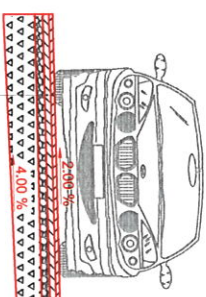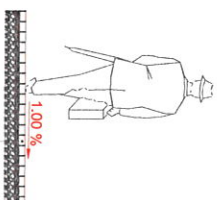[illegible][illegible]

--	--	--	--	--	--

4 cm - Strat de uzura din BAPC 16
2 cm - Strat de preluare denivelari din BAPC 16
Structura rutiere existenta

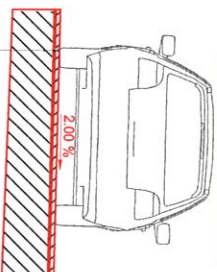

PROIECTANT
SC BASE PROIECT SRL
Str. Libertatii, Bl. 1, Ap. 66, 011175, Romania - Sectorul 1 - Romania
C.F.I. 25742400, tel. 723 1680, fax tel. 07341 20 21 66

© 2005 Pearson Education, Inc. All rights reserved.

VERIFICATOR

NUME

SEMNĂTURA

CERINȚA

REFERAT NR. / DATA

BENEFICIAR:

MUNICIPIUL ROMÂN
mun. Roman, str. Piața Roman Vodă,
nr. 1, jud. Neamț

DENUMIRE PROJECT:

DEZVOLTARE PARCĂRI DE REȘEDINȚĂ -

-ETAPA I

FAZA:

PROFICIETHNIC

3. _____

PROIECTAT

ing. Balauca Gabriel	
----------------------	---

DESENHO:	

ing. Iordachescu Daniela

DENUMIRE PLAN

Detalii structuri rutiere

PLANSÄ NR.:	02.01
-------------	-------

SCARA:	1:50
--------	------

PROJECT NR.: 31

DATA: 2019